


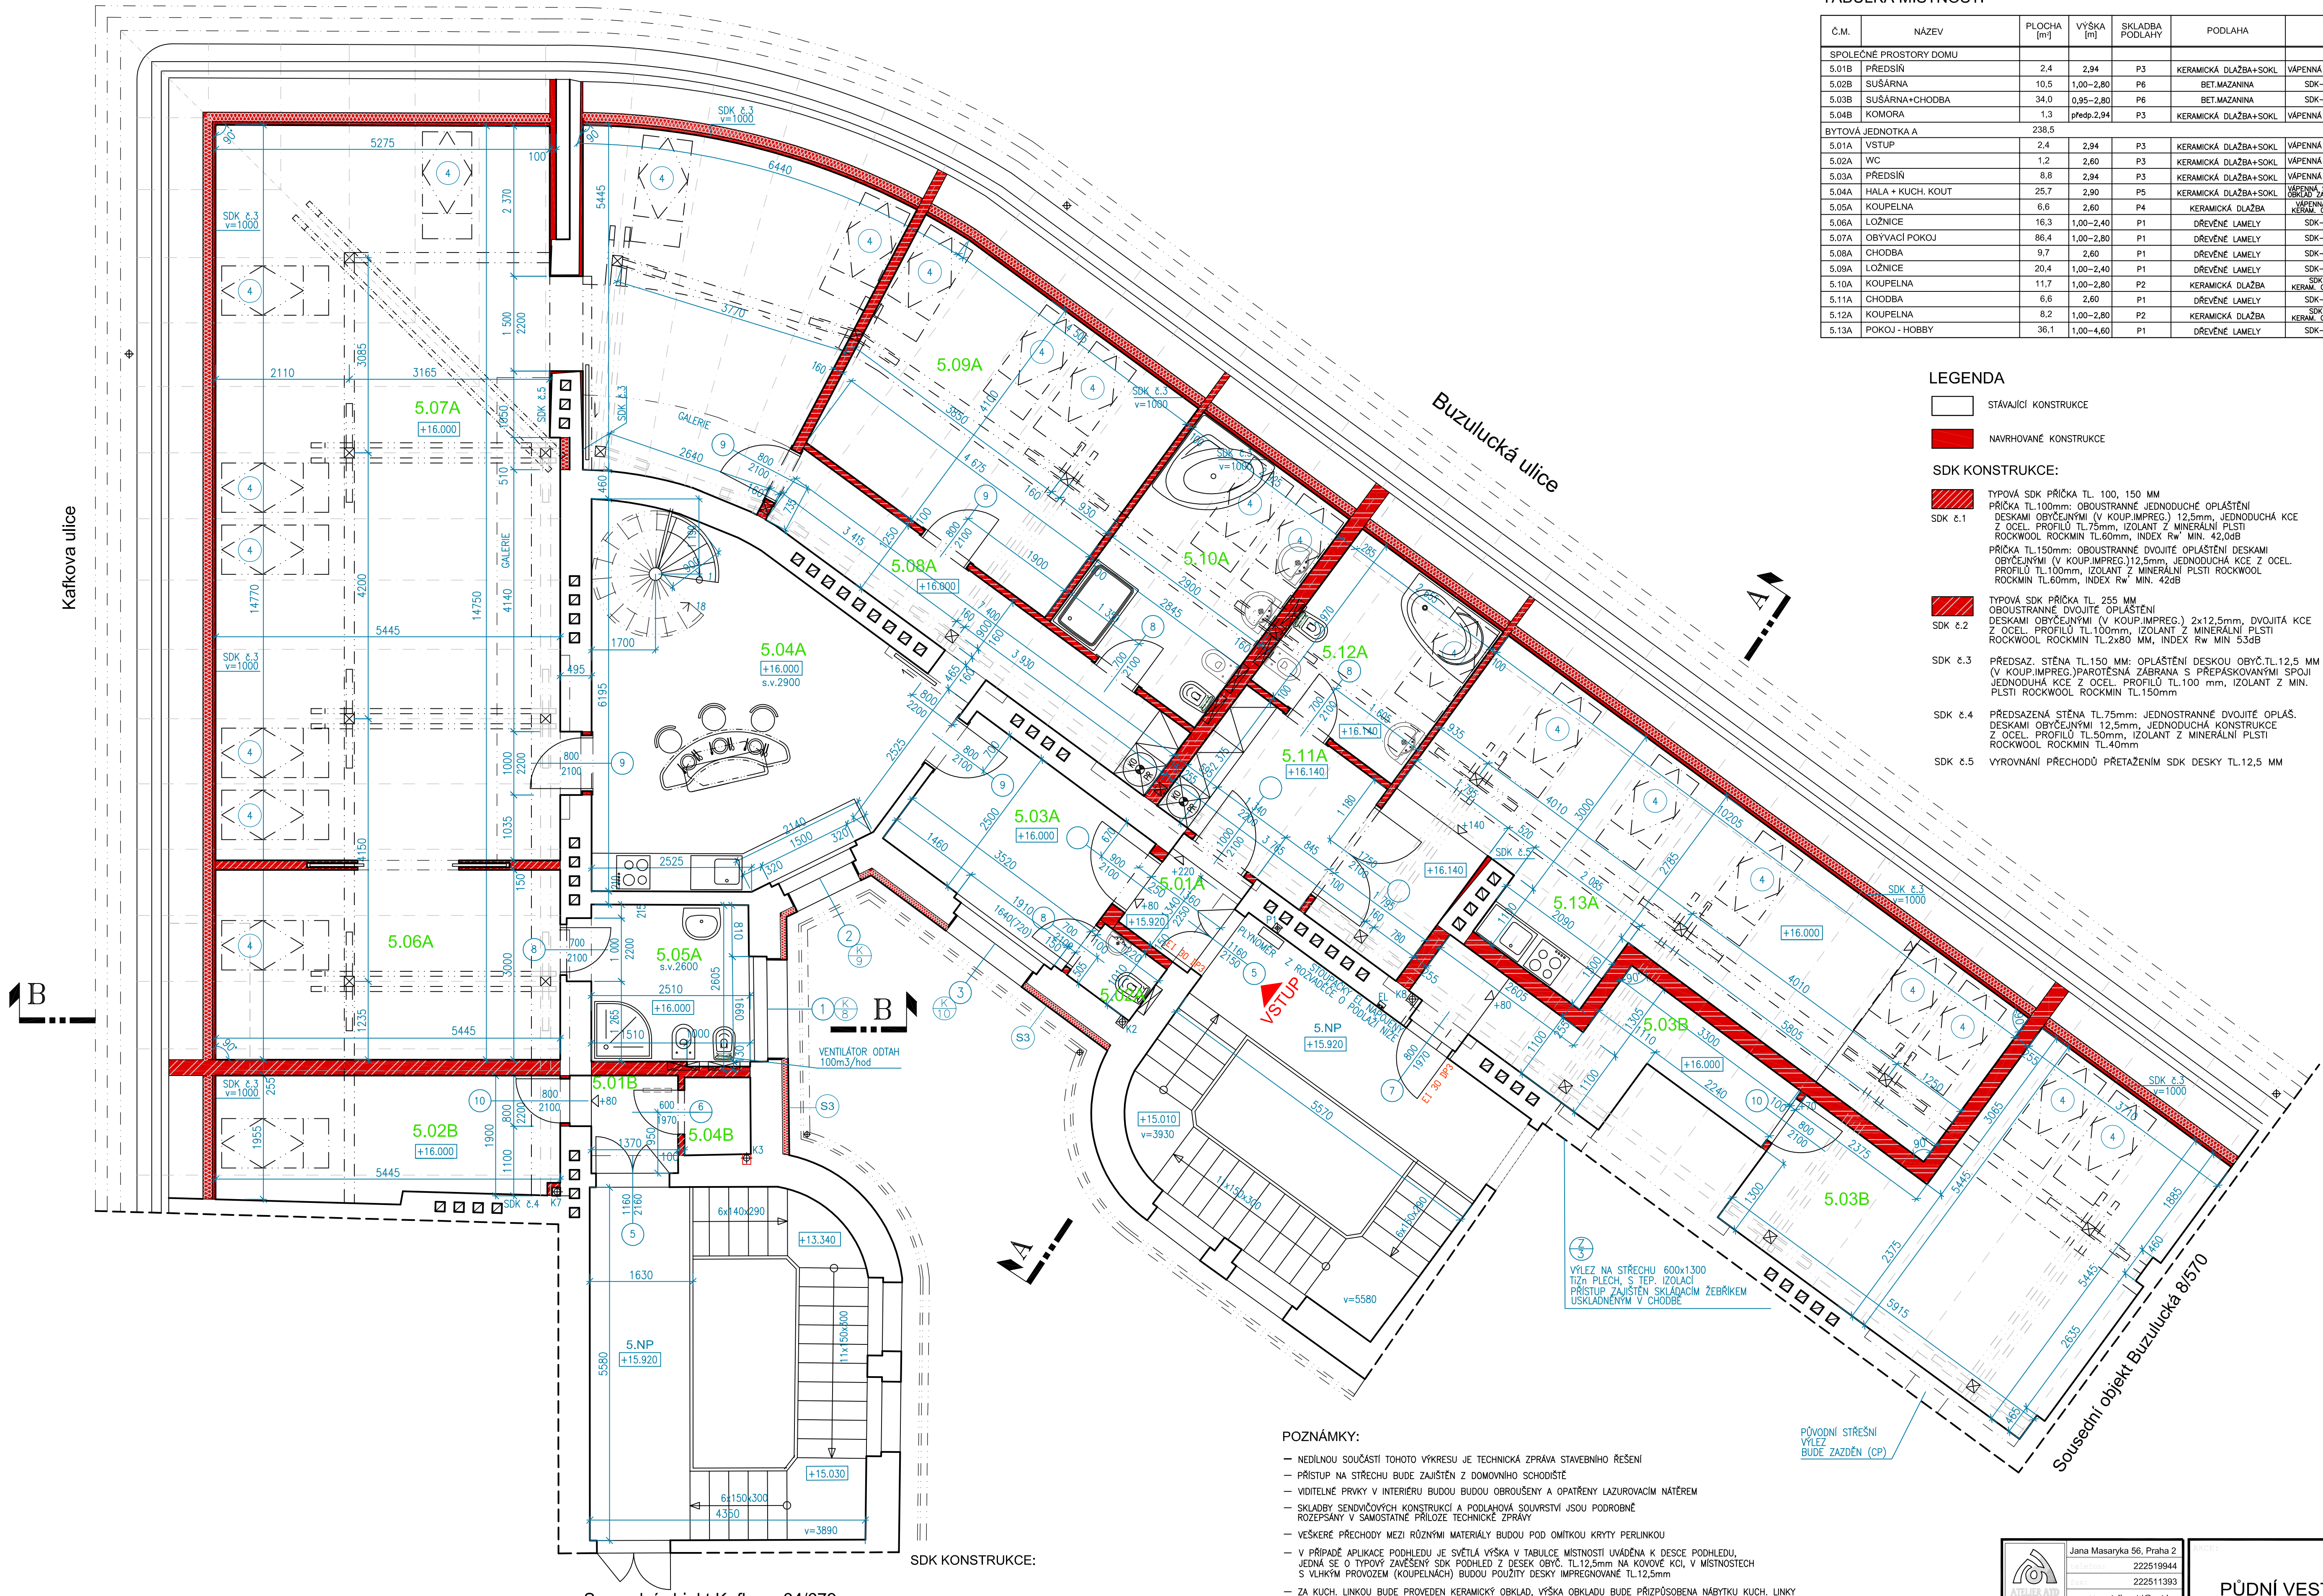

TABULKA MÍSTNOSTÍ

| Č.M.                   | NÁZEV             | PLOCHA [m²] | VÝŠKA [m]  | SKLADBA PODLAHY | STĚNY                 | STROP                         |
|------------------------|-------------------|-------------|------------|-----------------|-----------------------|-------------------------------|
| SPOLEČNÉ PROSTORY DOMU |                   |             |            |                 |                       |                               |
| 5.01B                  | PŘEDSÍŇ           | 2,4         | 2,94       | P3              | KERAMICKÁ DLAŽBA+SKL. | VÁPENNÁ ŠTUKOVÁ OMÍTKA, MALBA |
| 5.02B                  | SUSÁRNA           | 10,5        | 1,00-2,80  | P6              | BET.MAZANINA          | SDK-GKB 12,5mm, MALBA         |
| 5.03B                  | SUSÁRNA+CHODBA    | 34,0        | 0,85-2,80  | P6              | BET.MAZANINA          | SDK-GKB 12,5mm, MALBA         |
| 5.04B                  | KOMORA            | 1,3         | předp.2,94 | P3              | KERAMICKÁ DLAŽBA+SKL. | VÁPENNÁ ŠTUKOVÁ OMÍTKA, MALBA |
| BYTOVÁ JEDNOTKA A      |                   |             |            |                 |                       |                               |
| 5.01A                  | VSTUP             | 2,4         | 2,94       | P3              | KERAMICKÁ DLAŽBA+SKL. | VÁPENNÁ ŠTUKOVÁ OMÍTKA, MALBA |
| 5.02A                  | WC                | 1,2         | 2,60       | P3              | KERAMICKÁ DLAŽBA+SKL. | VÁPENNÁ ŠTUKOVÁ OMÍTKA, MALBA |
| 5.03A                  | PŘEDSÍŇ           | 8,8         | 2,94       | P3              | KERAMICKÁ DLAŽBA+SKL. | VÁPENNÁ ŠTUKOVÁ OMÍTKA, MALBA |
| 5.04A                  | HALA + KUCH. KOUT | 25,7        | 2,90       | P5              | KERAMICKÁ DLAŽBA+SKL. | VÁPENNÁ ŠTUKOVÁ OMÍTKA, MALBA |
| 5.05A                  | KOUPELNA          | 6,6         | 2,60       | P4              | KERAMICKÁ DLAŽBA      | VÁPENNÁ ŠTUKOVÁ OMÍTKA, MALBA |
| 5.06A                  | LOŽNICE           | 16,3        | 1,00-2,40  | P1              | DŘEVĚNÉ LAMELY        | SDK-GKB 12,5mm, MALBA         |
| 5.07A                  | OBYVACÍ POKOJ     | 86,4        | 1,00-2,80  | P1              | DŘEVĚNÉ LAMELY        | SDK-GKB 12,5mm, MALBA         |
| 5.08A                  | CHODBA            | 9,7         | 2,60       | P1              | DŘEVĚNÉ LAMELY        | SDK-GKB 12,5mm, MALBA         |
| 5.09A                  | LOŽNICE           | 20,4        | 1,00-2,40  | P1              | DŘEVĚNÉ LAMELY        | SDK-GKB 12,5mm, MALBA         |
| 5.10A                  | KOUPELNA          | 11,7        | 1,00-2,80  | P2              | KERAMICKÁ DLAŽBA      | SDK-GKB 12,5mm, MALBA         |
| 5.11A                  | CHODBA            | 6,6         | 2,60       | P1              | DŘEVĚNÉ LAMELY        | SDK-GKB 12,5mm, MALBA         |
| 5.12A                  | KOUPELNA          | 8,2         | 1,00-2,80  | P2              | KERAMICKÁ DLAŽBA      | SDK-GKB 12,5mm, MALBA         |
| 5.13A                  | POKOJ+HOBBY       | 36,1        | 1,00-4,60  | P1              | DŘEVĚNÉ LAMELY        | SDK-GKB 12,5mm, MALBA         |

LEGENDA

- STAVAJÍCÍ KONSTRUKCE
- NAVRHOVANÉ KONSTRUKCE

SDK KONSTRUKCE:

- SDK 1.1
- SDK 1.2
- SDK 1.3
- SDK 1.4
- SDK 1.5

POZNÁMKY:

- NEDÍLNOU SOUČÁSTÍ TOHOTO VÝKRESU JE TECHNICKÁ ZPRÁVA STAVEBNÍHO ŘEŠENÍ
- PŘÍSTUP NA STŘECHU BUDE ZAJIŠTĚN Z DOMOVNÍHO SCHODIŠTĚ
- VIDITELNÉ PRVKY V INTERIERU BUDOU OBROUŠENY A OPATŘENY LAZUROVACÍM NÁTĚREM
- SKLADBY SENDVIČOVÝCH KONSTRUKCÍ A PODLAHOVÁ SOUVRSTVÍ JSOU PODROBNĚ ROZEPSÁNY V SAMOSTATNĚ PŘÍLOZE TECHNICKÉ ZPRÁVY
- VEŠKERÉ PŘECHODY MEZI RŮZNÝMI MATERIÁLY BUDOU POD OMÍTKOU KRYTY PERLINKOU
- V PŘÍPADĚ APLIKACE PODLEDU JE SVĚTLÁ VÝŠKA V TABULCE MÍSTNOSTÍ UVAŽOVÁNA K DESCE PODLEDU, JEDNA SE O TYPOVÝ ZÁVEŠENÝ SDK PODHLAD Z DESEK OBYČ. TL.12,5mm NA KOVOVÉ KOLÍ, V MÍSTNOSTECH S VLHKÝM PROVOZEM (KOUPELNÁCH) BUDOU POUŽITY DESKY IMPREGNOVÁNE TL.12,5mm
- ZA KUCH. LINKOU BUDE PROVEDEN KERAMICKÝ OBKLAD, VÝŠKA OBKLADU BUDE PŘÍZPŮSOBENA NÁBYTKU KUCH. LINKY (PRAC. DESKA, HORNÍ SKŘÍNKY A POD.), VÝŠKA cca 850-1350mm – NUTNO KOORDINOVAT S DODAVATELEM
- MALBY STĚN A STROPŮ, A TO ZDĚNÝCH I SÁDROKARTONOVÝCH BUDOU PROVEDENY JAKO DVOUVRSTVĚ, BARVOU VNITŘNÍ OMYVATELOU V BAREVNÉ SKALĚ, PRODYŠNOU S NÍZKÝM DÍFUZNÍM OPOREM, JEJIM PODKLADEM BUDE VYBROUŠEN, OČIŠTĚNÝ A PENETROVANÝ PODKLAD, BAREVNOST BUDE URČENA V RÁMCI ŘEŠENÍ INTERIERU
- VŠECHNY KONSTRUKCE BUDOU REALIZOVÁNY V SOULADU S PŘÍSLUŠNÝMI ČSN A TECHNOLOGICKÝMI PŘEDPISY VÝROBU
- VE VÝKRESU NEJSOU ZAKRESLENY VŠECHNY STAVEBNÍ ÚPRAVY (PROSTUPY, DŘÁŽKY) SOUVISEJÍCÍ S RŮZVÝDY INSTALACÍ DELICÍMI KONSTRUKCEMI – PŘÍČKAMI, VIZ. PD JEDNOTLIVÝCH PROFESÍ, V PŘÍPADĚ VZÁJEMNÉ KOLIZE JEDNOTLIVÝCH POTRUBÍ BUDE JEJICH POLOHA UPRAVĚNA PO KONSULTACI S PROJEKTÁNTEM
- VIDITELNÉ SLOUPKY V KROUV BUDOU OPATŘENY PROTIPOŽÁRNÍM NÁTĚREM DEXARYL B- TRANSPARENT



Jana Masarykova 56, Praha 2

222519944

222511393

atelier.ato@gmail.cz

ING. ARCH. ALEŠ KLETENSKÝ

ING. ROBERT MIHALÍK

PAVEL KUBÁK

ING. ZEMĚN. ZMĚNA STAVBY PŘED DOKONČENÍM

ING. STŘEŠNÍ

ING. VÝŠKOVÝ SYSTÉM - HLEDÍ

200844

09/2011

PŮDNÍ VESTAVBA BYTU

BUZULUCKÁ 678/6, KAFKOVA 678/36

PRAHA 6- DEJVICE

PŮDORYS 5.NP - NÁVRH

1 : 50

PROJEKT

AS

VÝKRES

08